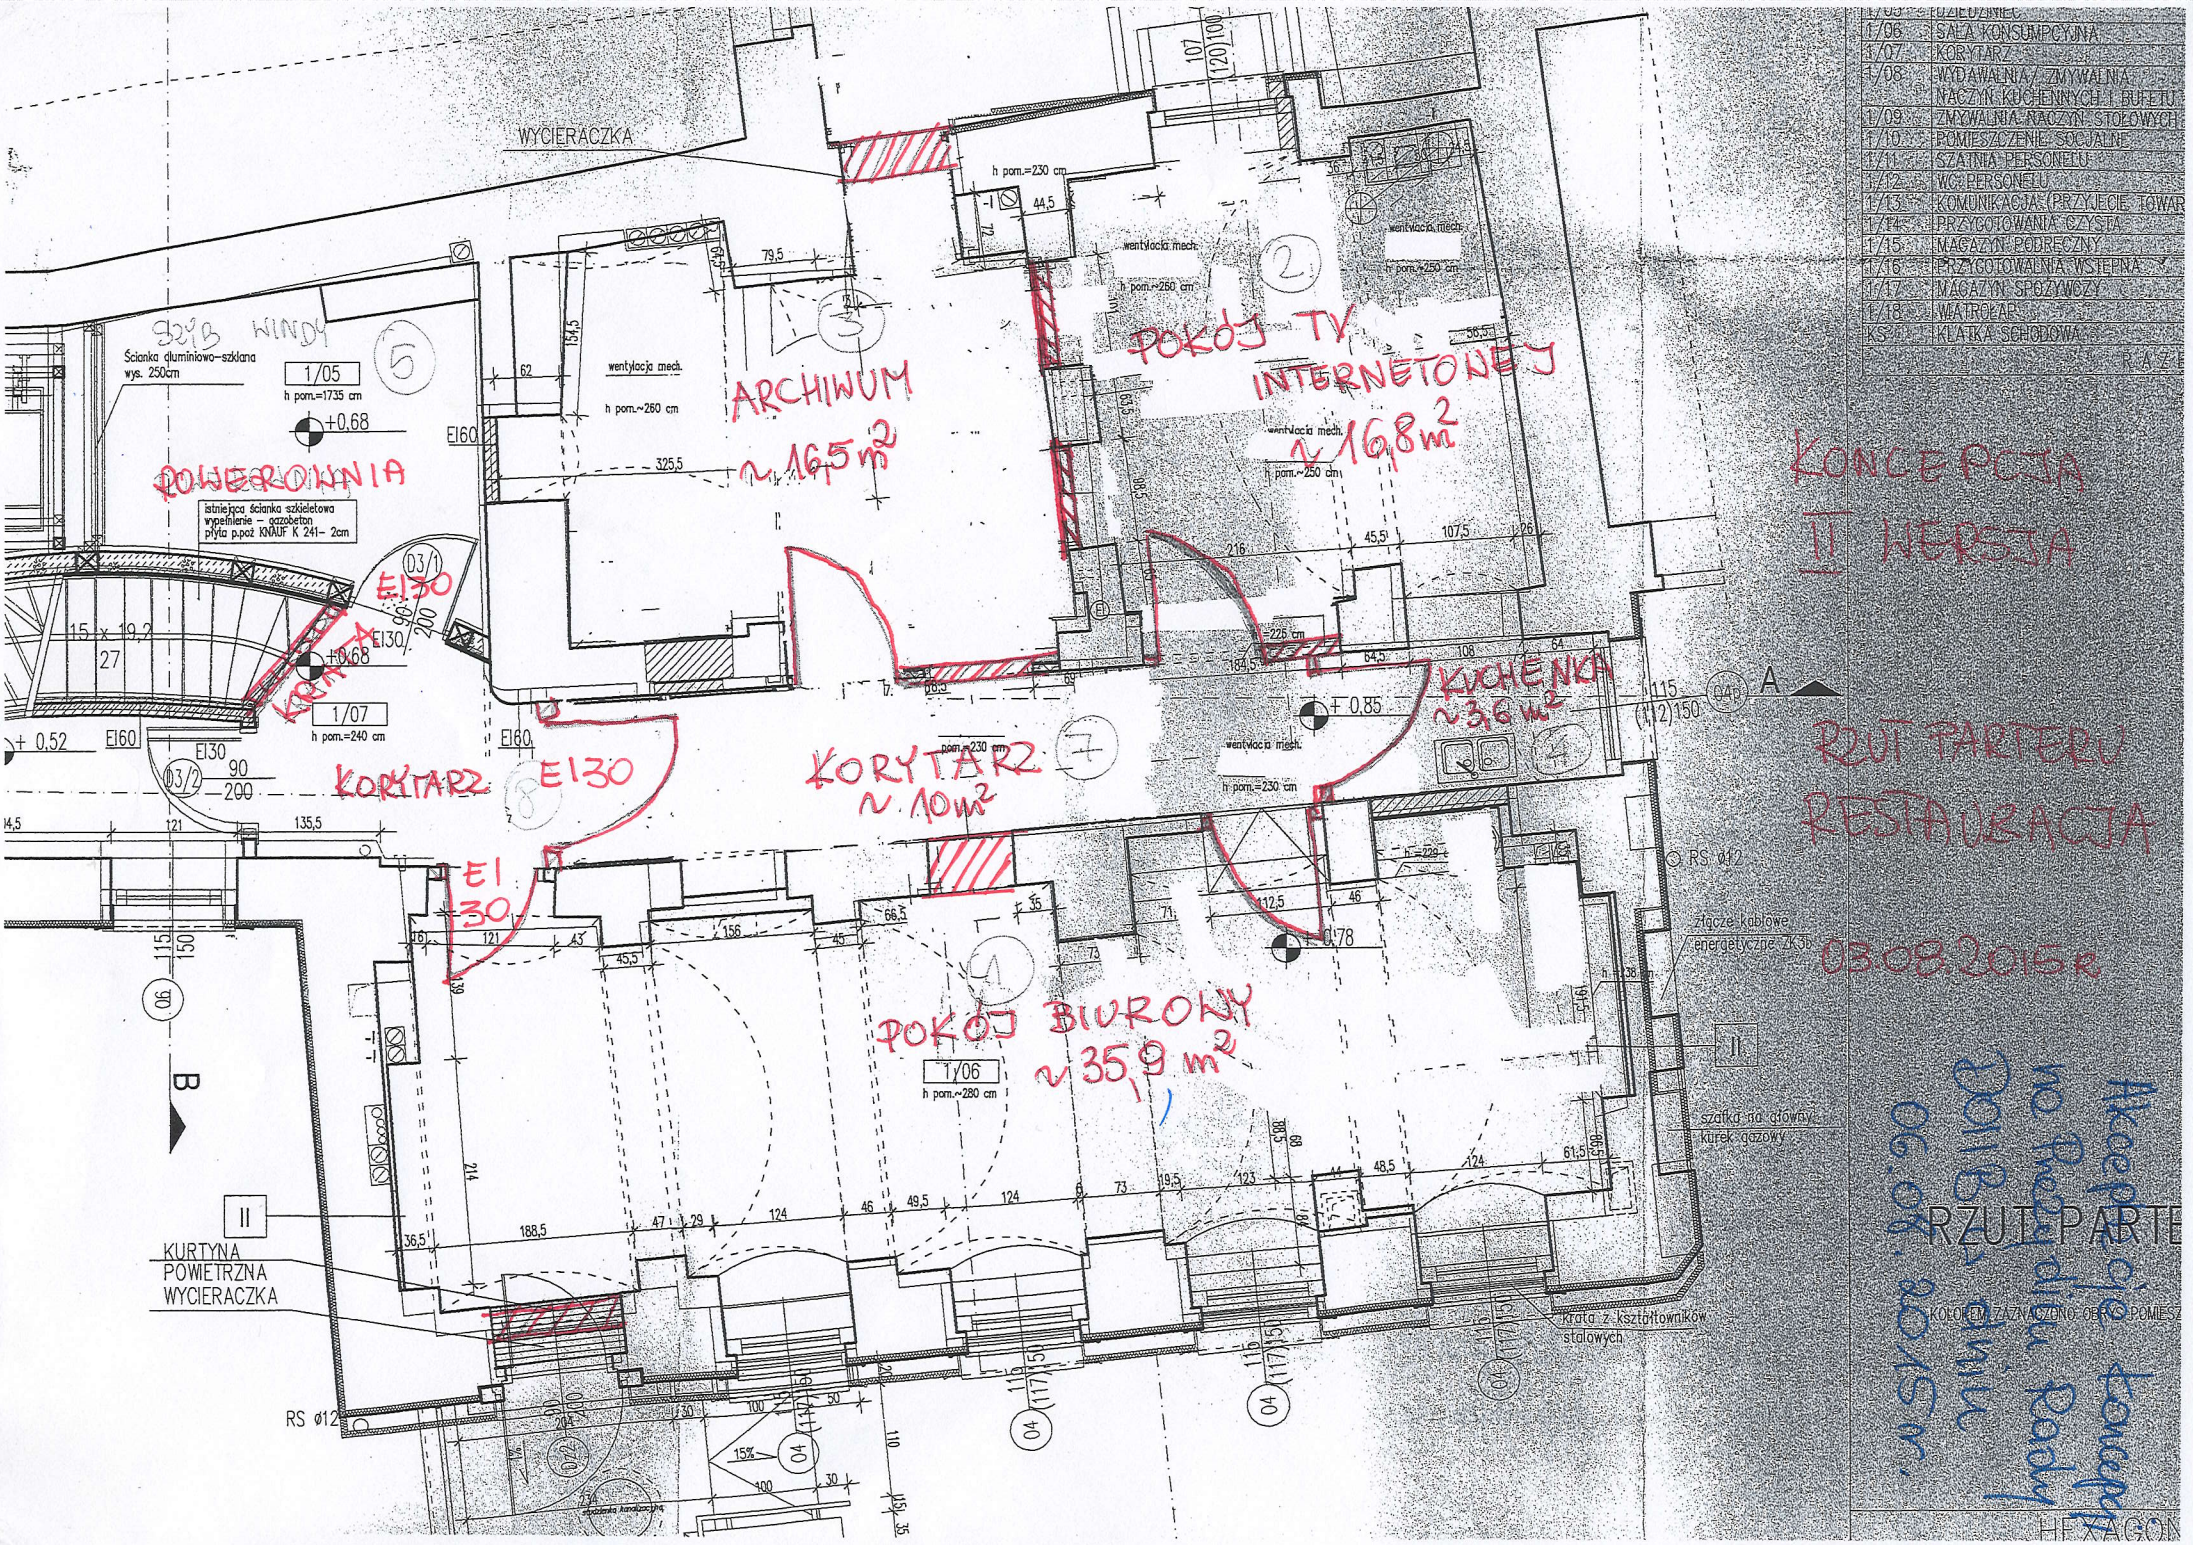


| | |
|---|---|
| 1/05 | PRZEDSIONEK |
| 1/06 | SALA KONSUMPCYJNA |
| 1/07 | KORYTARZ |
| 1/08 | WYDAWALNIA / ZMYWALNIA NACZYŃ KUCHENNYCH I BUFETU |
| 1/09 | ZMYWALNIA NACZYŃ STOŁOWYCH |
| 1/10 | POMIESZCZENIE SOCJALNE |
| 1/11 | SZATNIA PERSONELU |
| 1/12 | WC PERSONELU |
| 1/13 | KOMUNIKACJA (PRZYJĘCIE TOWAR |
| 1/14 | PRZYGOTOWALNIA CZYSTA |
| 1/15 | MAGAZYN PODRĘCZNY |
| 1/16 | PRZYGOTOWALNIA WSTĘPNA |
| 1/17 | MAGAZYN SPOŻYWCZY |
| 1/18 | WĄTROBAR |
| KS | KLATKA SCHODOWA |

RZUT PARTE

KOLOREM ZAZNACZONO OBRYS POMIESZ